

POZIOM ±0,00 skala 1:100

**LEGENDA:**



KIERUNEK UŁOŻENIA PROJEKTOWANEJ POSADZKI TARASU Z DESEK KOMPOZYTOWYCH O WYMIARACH JEDNEJ DESKI 145x29x3000/4000 MM, MOCOWANYCH DO LEGARÓW WZMOCNIONYCH O WYMIARACH 48x38x400 MM I SYSTEMOWYCH KLINACH POZIOMUJĄCYCH O WYSOKOŚCI 70-105 MM

**UWAGA!**

POSADZKA Z DESEK UKŁADANA POD KĄTEM 45 STOPNI W STOSUNKU DO OSI MIĘDZY DWOMA PYLONAMI

**PROJEKT REMONTU  
TARASÓW ZEWNĘTRZNYCH  
NA PŁYWAJNI "WODNIK"**

przy ul. Abrahama 10 w Warszawie

**Inwestor:**

OSiR Praga-Południe m.st.Warszawy  
ul. Siennicka 40  
04-393 Warszawa

**Jednostka projektowa:**



AUTORSKA PRACOWNIA ARCHITEKTURY CAD SP. Z O.O.  
ul. Zamieniecka 46, 04-158 Warszawa  
tel. (22) 740 11 45, 740 11 50, fax. (22) 879 84 20,  
e-mail: apacad@pro.onet.pl; www.apacad.pl

**Projektant:**

mgr inż. arch Krzysztof Popiński St 56/84

**Opracowanie:**

mgr inż. arch Paulina Galińska

**Numer rysunku:**


Nazwa rysunku:

**1**


RZUT TARASU POŁUDNIOWEGO NA POZIOMIE  
WYSOKIEGO PARTERU +/- 0,00

Skala: 1:100

04.07.2016

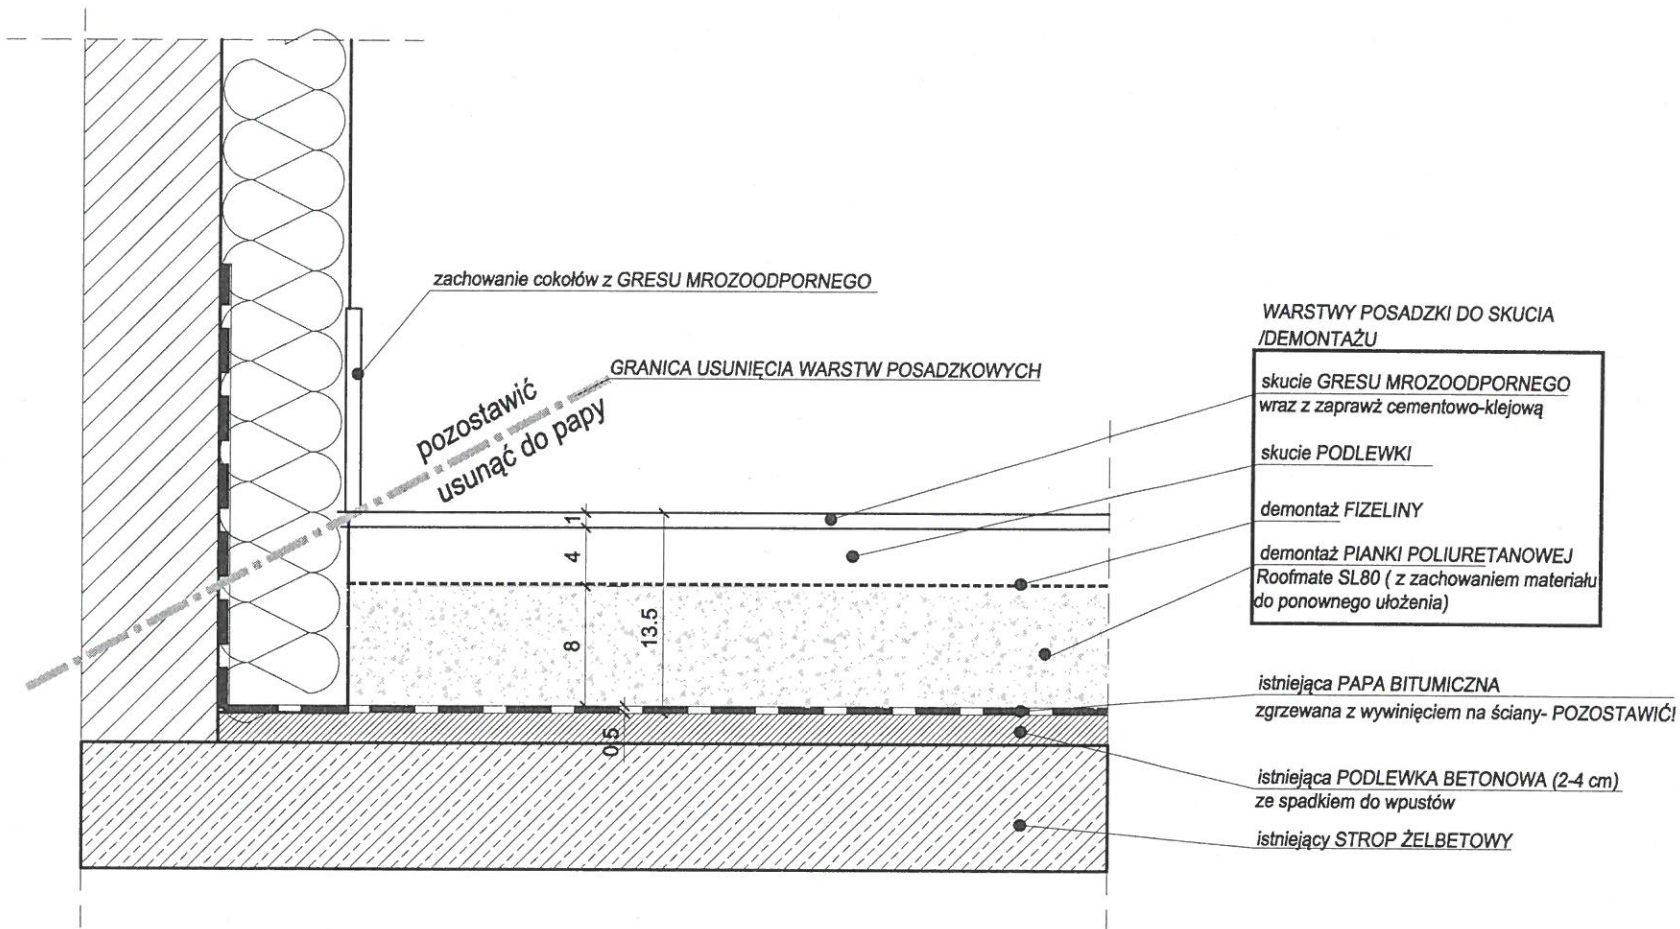

PRZEKRÓJ PRZEZ TARAS ISTNIEJĄCY skala 1:20

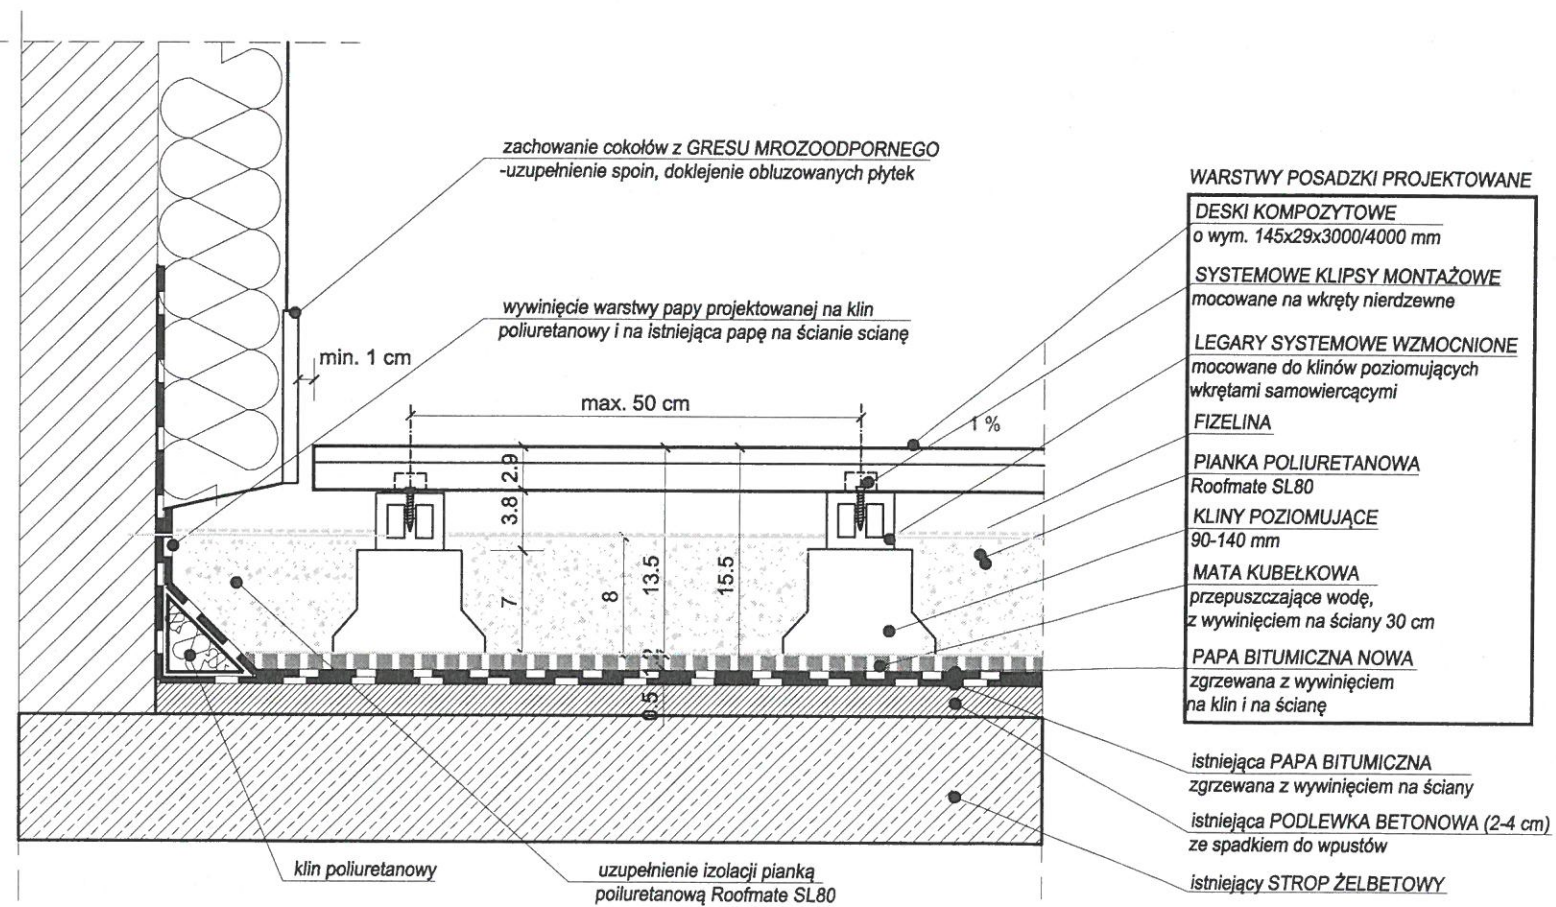

PRZEKRÓJ PRZEZ TARAS PROJEKTOWANY skala 1:20

## PROJEKT REMONTU TARASÓW ZEWNĘTRZNYCH NA PŁYWALNI "WODNIK"

przy ul. Abrahama 10 w Warszawie

Inwestor:

OSiR Praga-Południe m.st.Warszawy  
ul. Siennicka 40  
04-393 Warszawa

Jednostka projektowa:



AUTORSKA PRACOWNIA ARCHITEKTURY CAD SP. Z O.O.  
ul. Zamieniecka 46, 04-158 Warszawa  
tel. (22) 740 11 45, 740 11 50, fax. (22) 879 84 20,  
e-mail: apacad@pro.onet.pl; www.apacad.pl

Projektant:

mgr inż. arch Krzysztof Popiński St 56/84

Opracowanie:

mgr inż. arch Paulina Galińska

Numer rysunku:


Nazwa rysunku:

3

PRZEKROJE PRZEZ TARAS ISTNIEJĄCY  
I PROJEKTOWANY


Skala: 1:20

04.07.2016

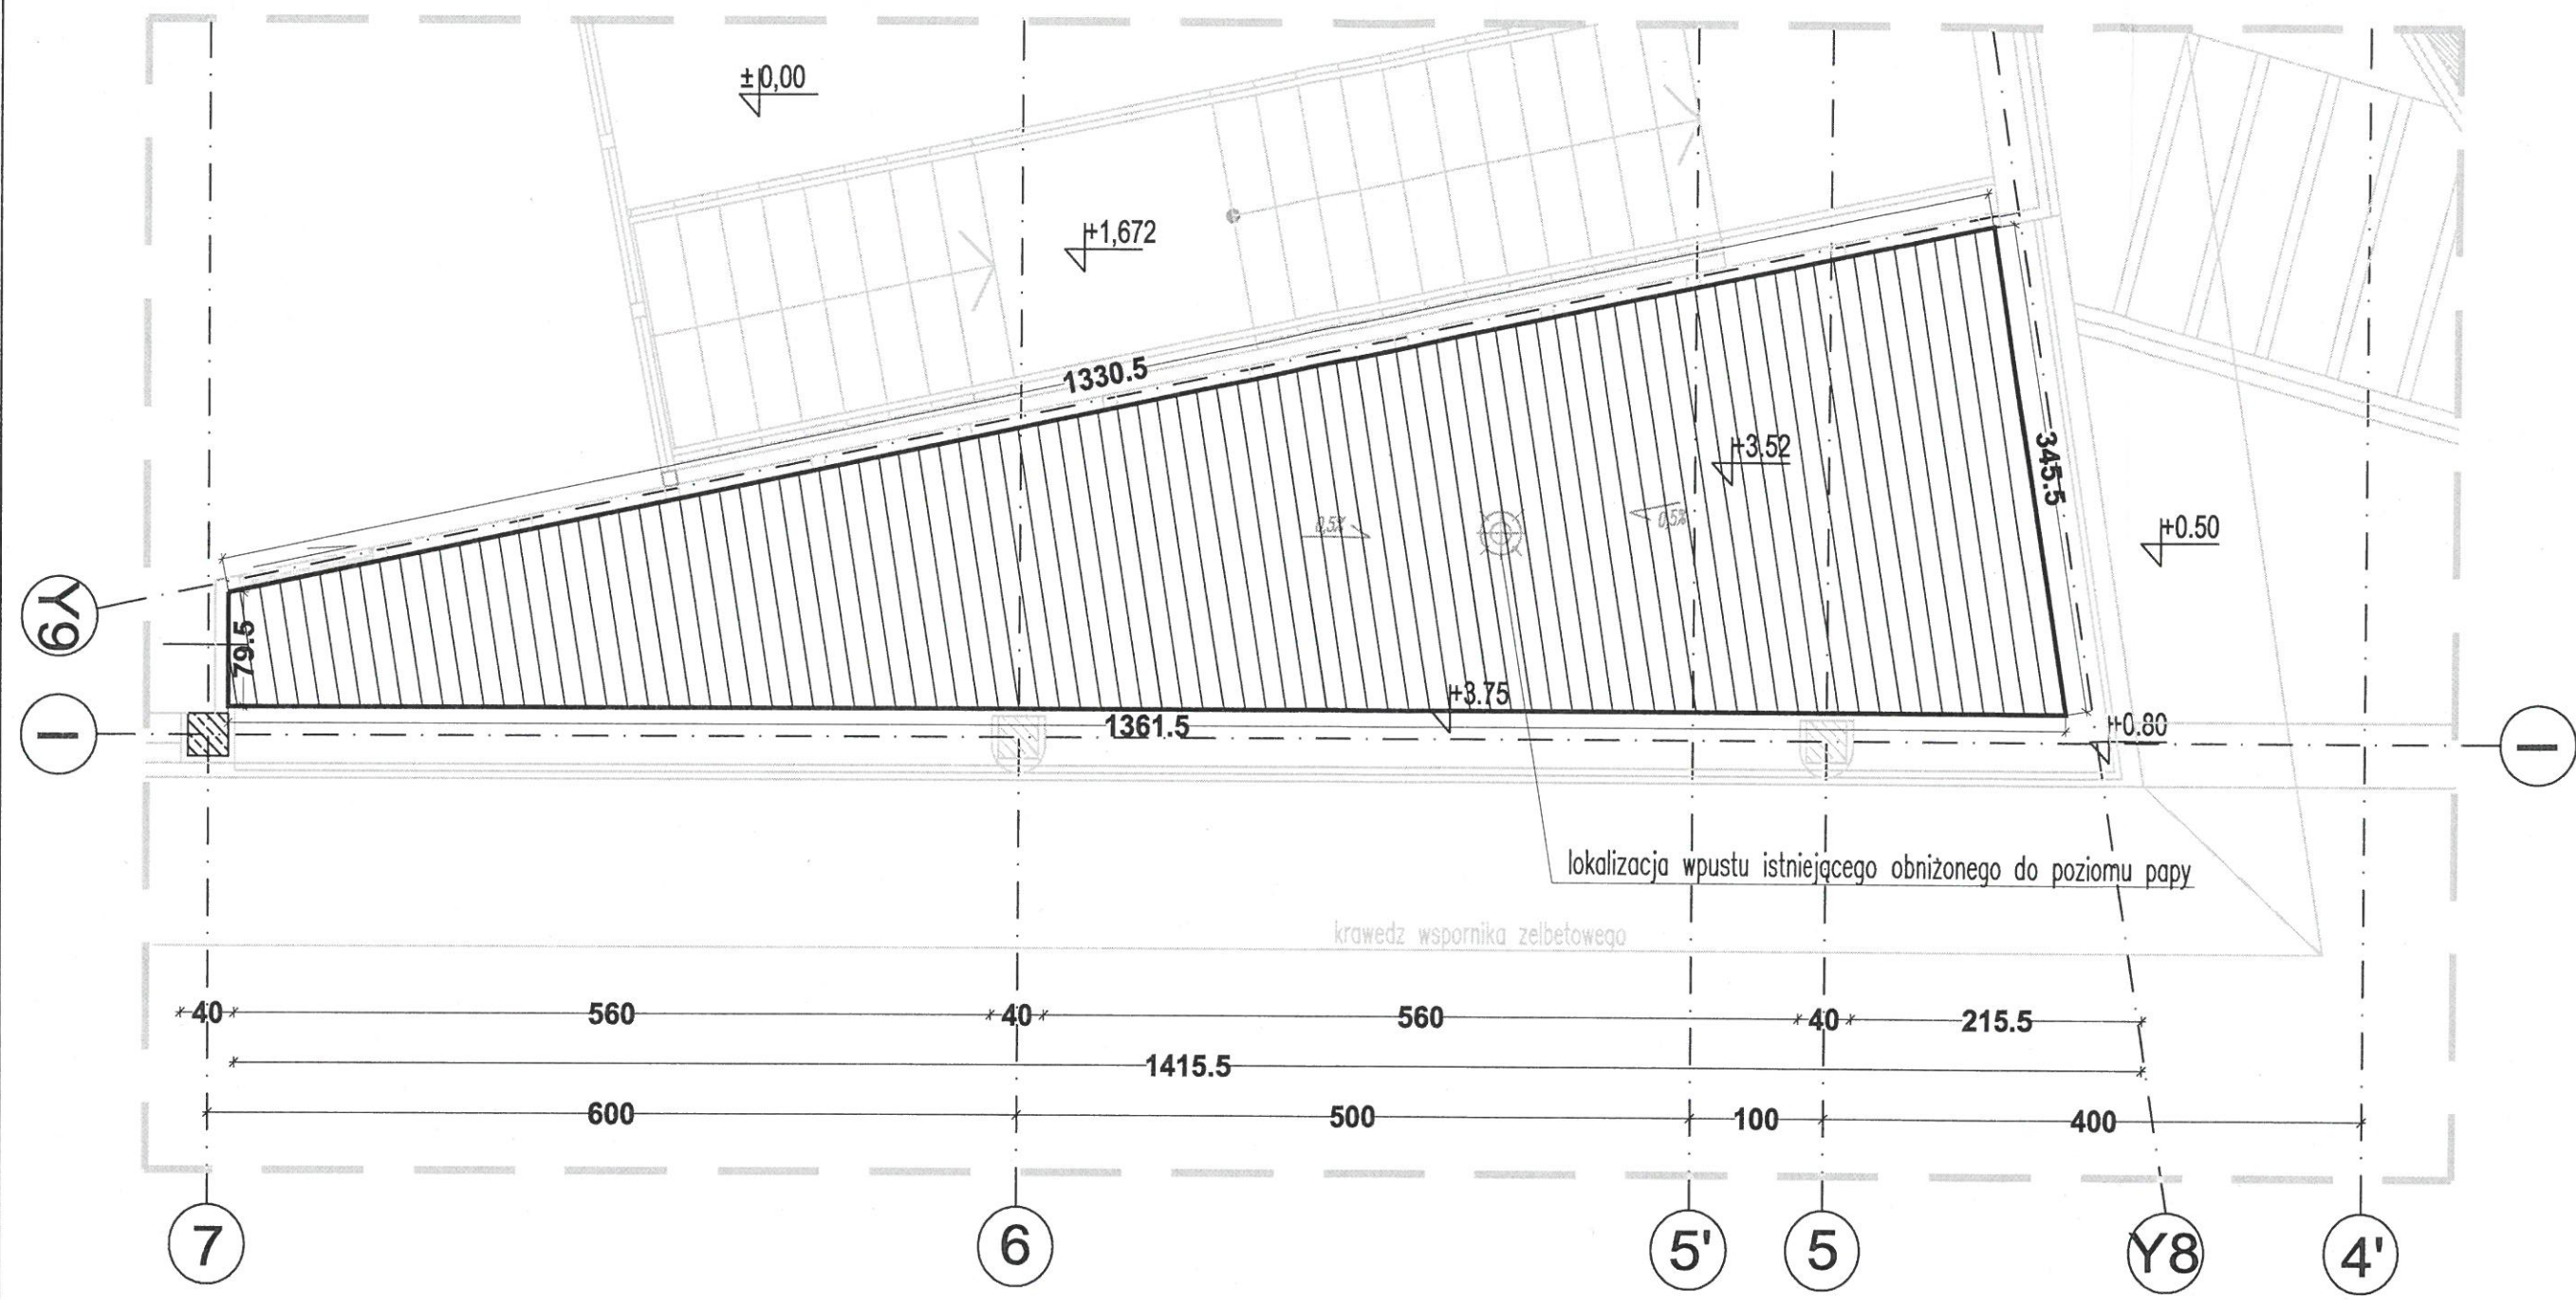

POZIOM +3,50 skala 1:50


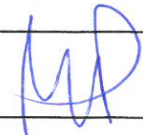
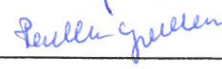
**LEGENDA:**

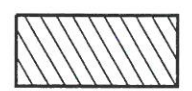

KIERUNEK UŁOŻENIA PROJEKTOWANEJ POSADZKI TARASU Z DESEK KOMPOZYTOWYCH O WYMIARACH JEDNEJ DESKI 145x29x3000/4000 MM, MOCOWANYCH DO LEGARÓW WZMOCNIONYCH O WYMIARACH 48x38x400 MM I SYSTEMOWYCH KLINACH POZIOMUJĄCYCH O WYSOKOŚCI 70-105 MM

UWAGA!

POSADZKA Z DESEK UKŁADANA RÓWNOLEGLE DO ŚCIANY W OSI Y8

<b>PROJEKT REMONTU TARASÓW ZEWNĘTRZNYCH NA PŁYWALNI "WODNIK"</b> przy ul. Abrahama 10 w Warszawie	
<b>Inwestor:</b>	OSIR Praga-Południe m.st.Warszawy ul. Siennicka 40 04-393 Warszawa
<b>Jednostka projektowa:</b>	 AUTORSKA PRACOWNIA ARCHITEKTURY CAD SP. Z O.O. ul. Zamieniecka 46, 04-158 Warszawa tel. (22) 740 11 45, 740 11 50, fax. (22) 879 84 20, e-mail: apacad@pro.onet.pl; www.apacad.pl
<b>Projektant:</b>	mgr inż. arch Krzysztof Popiński St 56/84 
<b>Opracowanie:</b>	mgr inż. arch Paulina Galińska 
<b>Numer rysunku:</b>	Nazwa rysunku: <b>2</b> RZUT TARASÓW NA POZIOMIE ANTRESOLI +3,50
<b>Skala:</b> 1:50	04.07.2016