


Województwo: mazowieckie  
Powiat: m.st. Warszawa  
Jednostka ewidencyjna:  
146507\_8\_Dzielnica Praga-Północ  
Obręb: 0211, 3-02-11

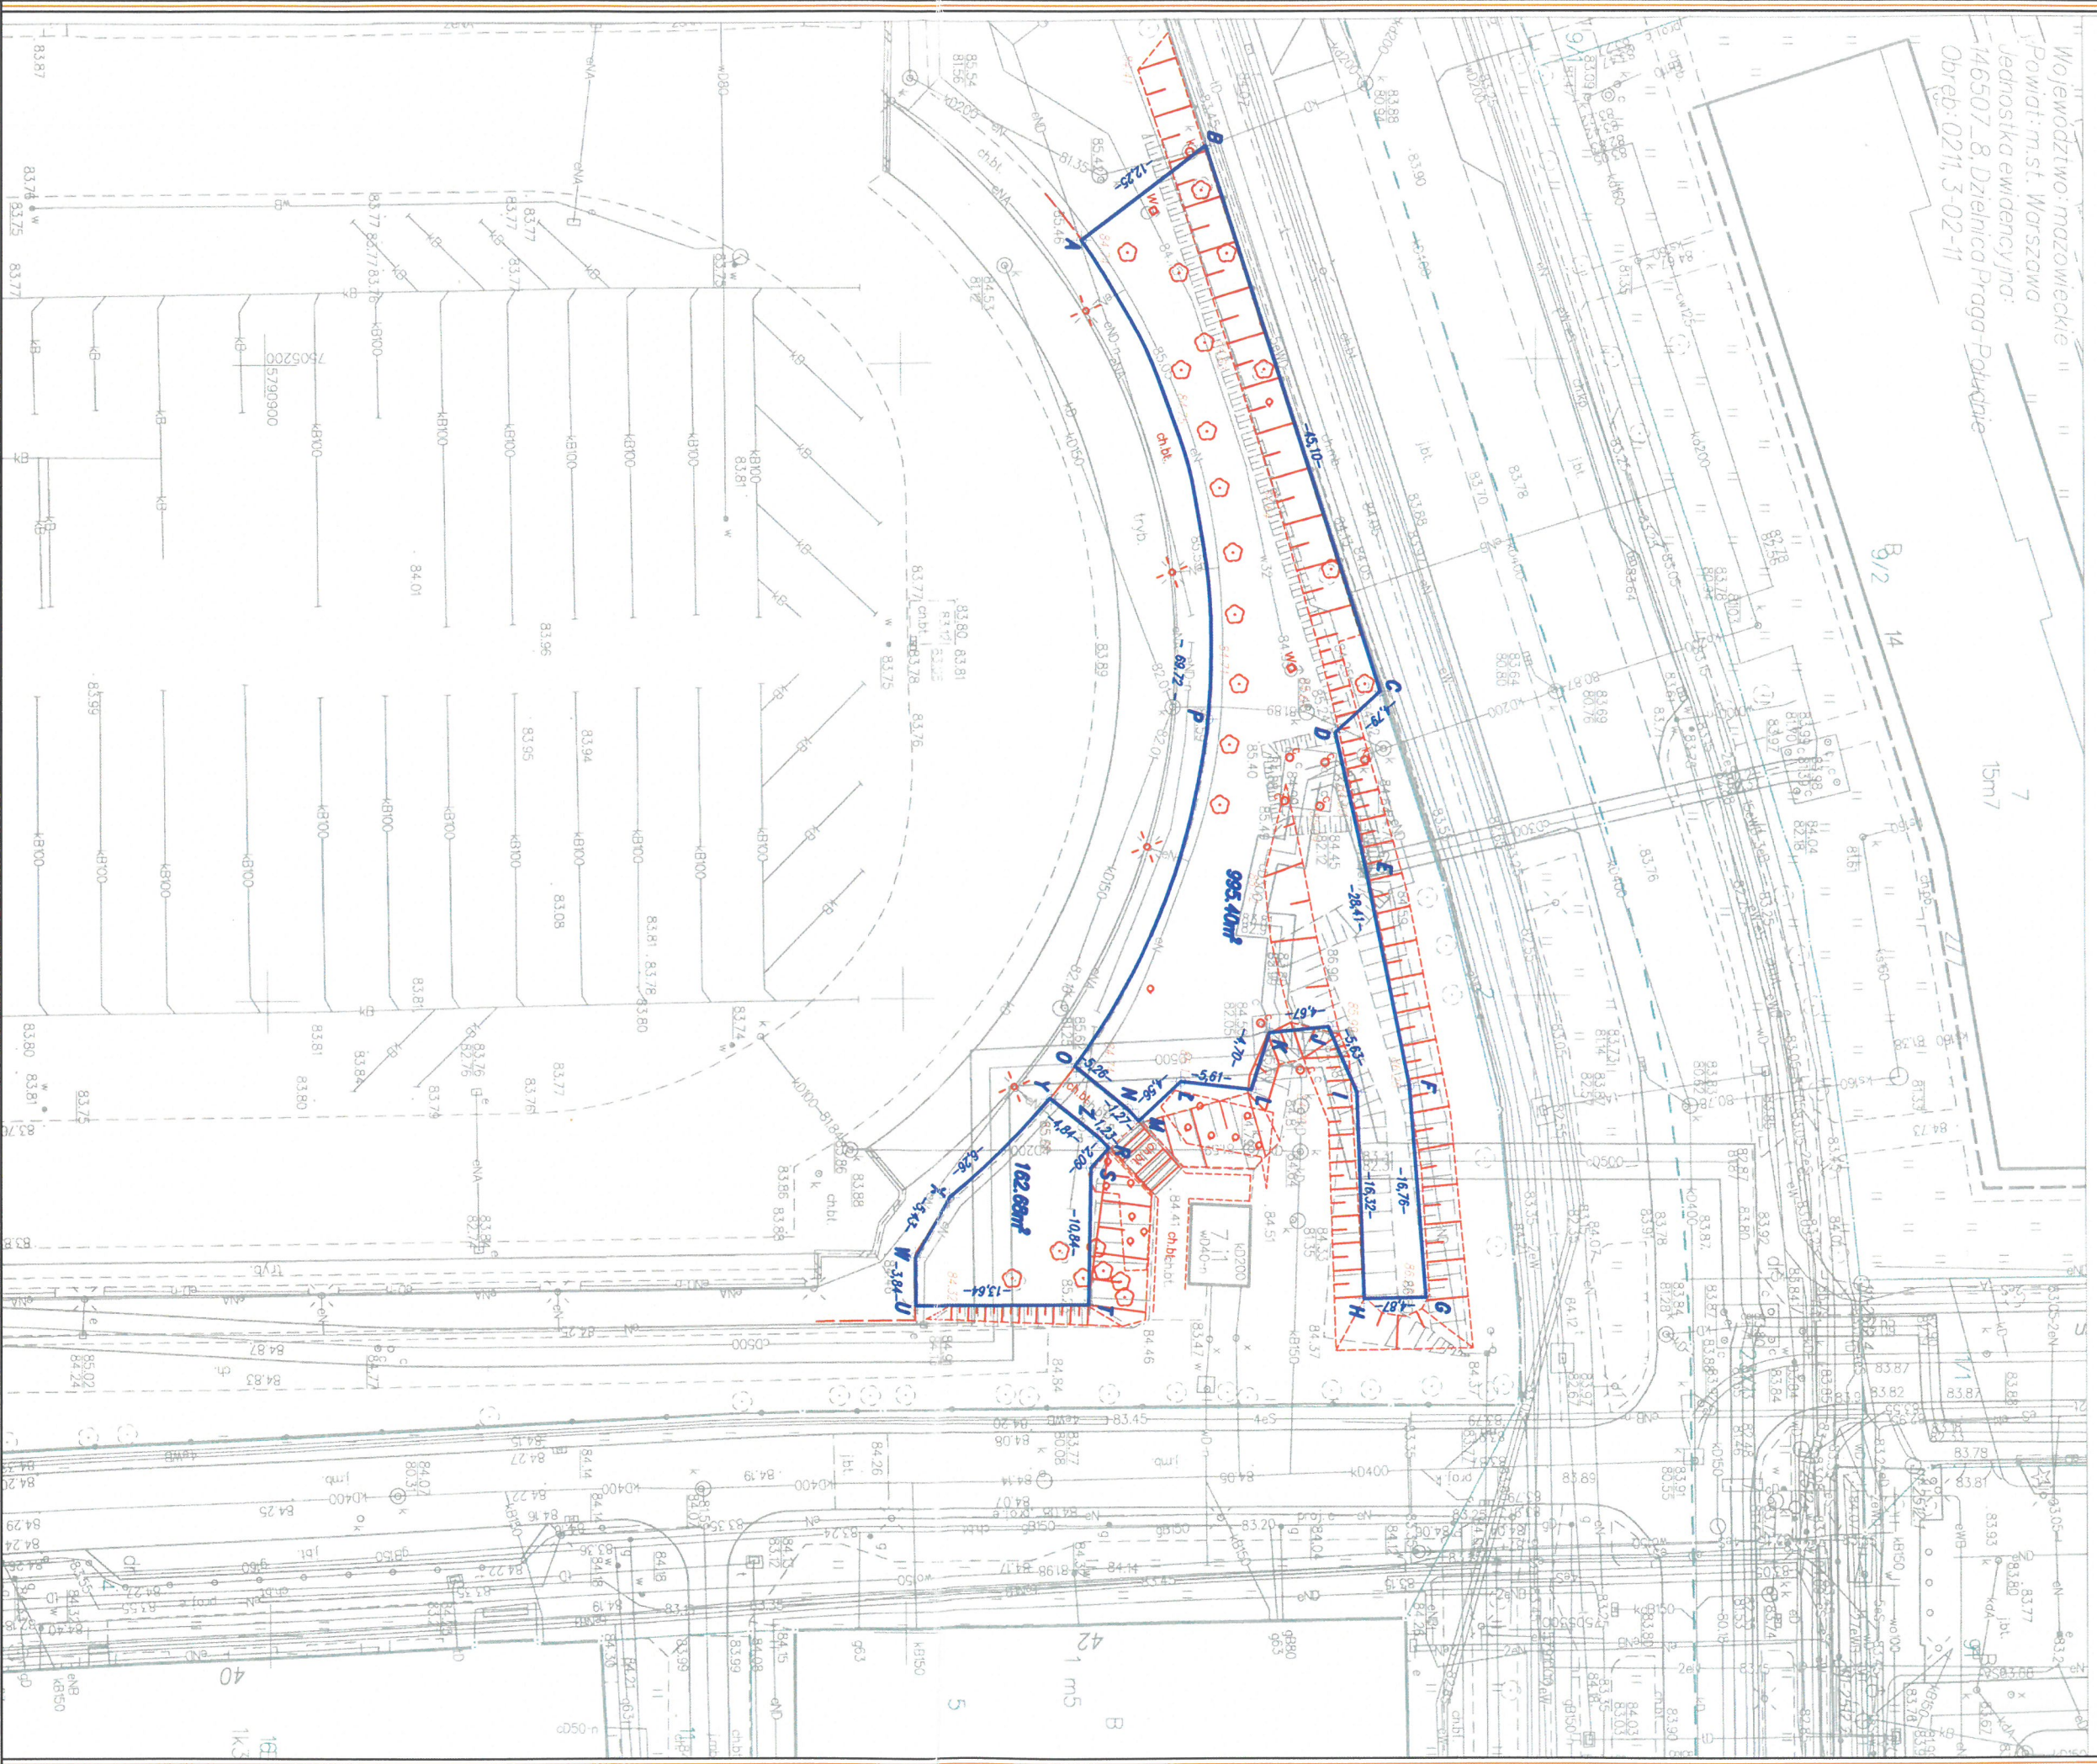

### POMIAR PLACU ZABAW

ul. W. Chrzanowskiego  
Praga Południe Warszawa  
działka 3,  
obręb: 3-04-01, 3-02-11

#### WYKONAWCA

**GEODETIC SP. Z O. O.**  
ul. Mikołajczyka 2/1/136, 03-984 Warszawa  
KRS: 0000730057 NIP: 1132972367  
biuro@geodetic.co www.geodetic.co  
tel. 608-577-042

**geodetic.co**  
POLISH GEODETIC GROUP

-mapa zasadnicza miasta nie podlega aktualizacji

-wysokości podano w układzie PL-EVRF2007-NH

-aktualną sytuację przedstawiono kolorem czerwonym


-kolorem niebieskim przedstawiono granice placu zabaw

+ punkty zamalowania granicy placu zabaw, oznaczone

w terenie palkami drewnianymi oraz farbą koloru

-6-25- wymiary podano w metrach

-powierzchnia placu zabaw policzona do obrzeży chodnika

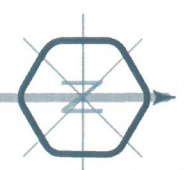

#### PRZYGOTOWANIE

POMIAR:

mgr inż. Filip Rycymowski

OPRACOWANIE:

inż. Anna Kucharczyk

SPRAWDZENIE:

mgr inż. Robert Gwlichcki  
upr./nr 22400

DATA POMIARU:

12.04.2021

SKALA:

1:500