ZAŁĄCZNIK 1

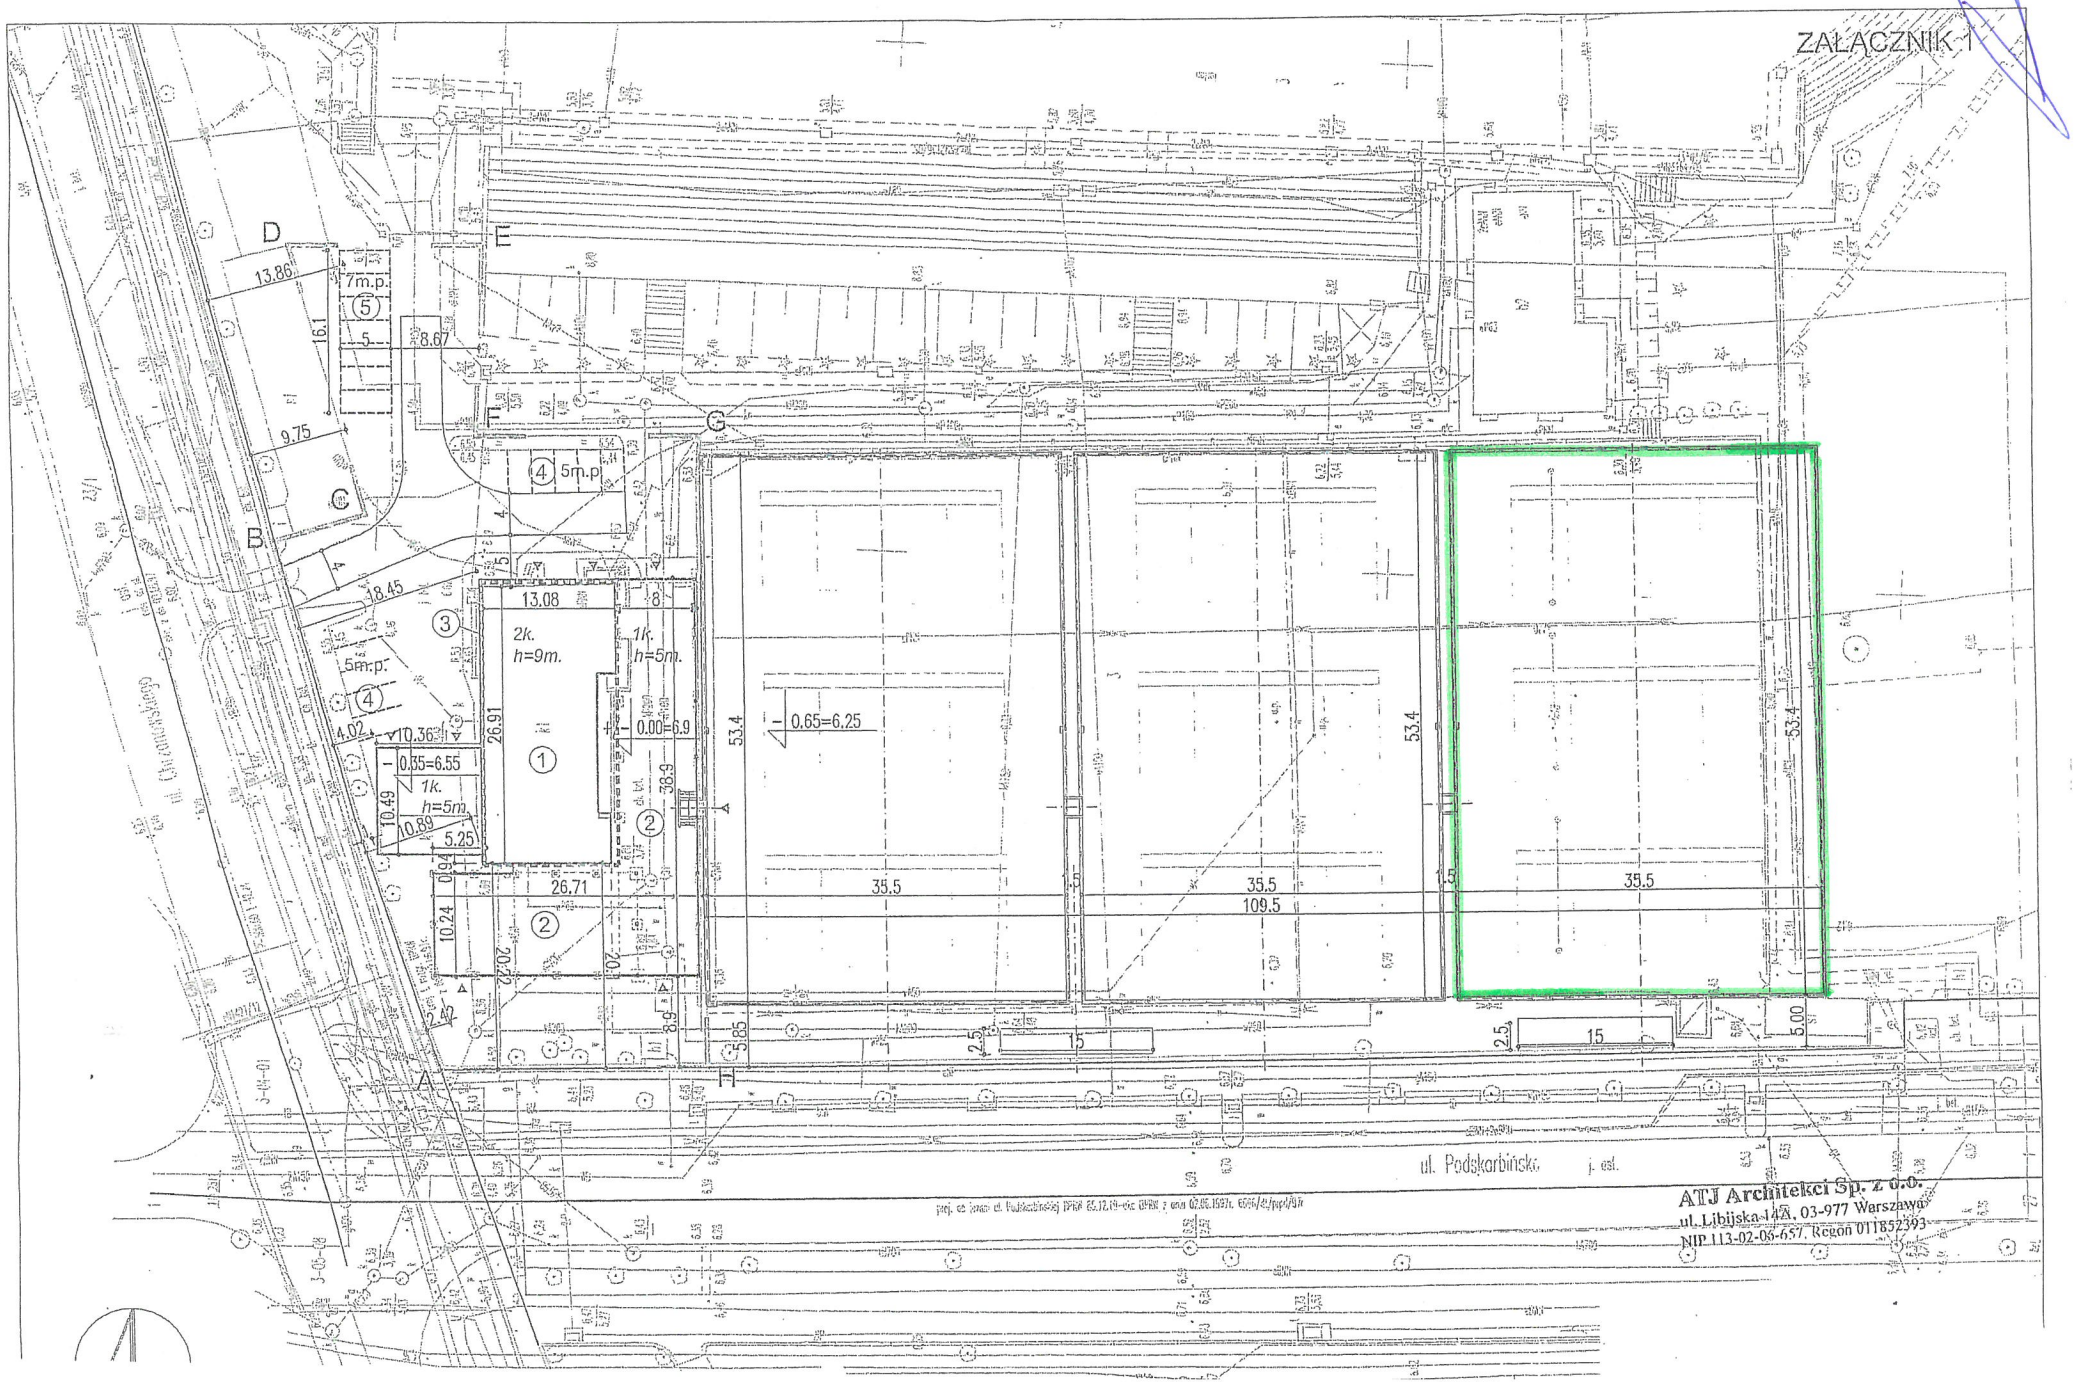

ATJ Architekci Sp. z o.o.
ul. Libijska 14A, 03-977 Warszawa
NIP 113-02-08-657, Regon 011852393